



ΕΦΗΜΕΡΙΣ ΤΗΣ ΚΥΒΕΡΝΗΣΕΩΣ

ΤΗΣ ΕΛΛΗΝΙΚΗΣ ΔΗΜΟΚΡΑΤΙΑΣ

ΤΕΥΧΟΣ ΤΕΤΑΡΤΟ **Αρ. Φύλλου 1268**

27 Νοεμβρίου 2003

ΠΕΡΙΕΧΟΜΕΝΑ

ΑΠΟΦΑΣΕΙΣ

ΑΠΟΦΑΣΕΙΣ

Αριθ. 40765 (1)

Χαρακτηρισμός ως διατηρητέων πέντε (5) κτιρίων που βρίσκονται στην περιοχή «Κυψέλη» εντός του εγκεκριμένου ρυμοτομικού σχεδίου Αθηνών (Ν. Αττικής) και καθορισμός ειδικών όρων και περιορισμών δόμησης αυτών.

Η ΥΠΟΥΡΓΟΣ
ΠΕΡΙΒΑΛΛΟΝΤΟΣ, ΧΩΡΟΤΑΞΙΑΣ ΚΑΙ ΔΗΜ. ΕΡΓΩΝ

Έχοντας υπόψη:

1. Τις διατάξεις της παρ. 2 του άρθρου 110 του Κώδικα Βασικής Πολεοδομικής Νομοθεσίας (άρθρο μόνο του κωδικοποιημένου Π.Δ/τος της από 14.7.1999 - Δ΄ 580), όπως αντικαταστάθηκε με την παρ. 2 του άρθρου 3 του Ν. 2831/2000 «Τροποποίηση των διατάξεων του Ν. 1577/ 1985 «Γενικός Οικοδομικός Κανονισμός» και άλλες πολεοδομικές διατάξεις» (Α΄ 140).

2. Τις διατάξεις του άρθρου 29Α του Ν. 1558/1985 «Κυβέρνηση και Κυβερνητικά Όργανα» (Α΄ 137) που προστέθηκε με το άρθρο 27 του Ν. 2081/1992 (Α΄ 154) και τροποποιήθηκε με την παραγρ. 2α του άρθρου 1 του Ν. 2469/1997 (Α΄ 38).

3. Την Υ6/31.10.2001 απόφαση του Πρωθυπουργού και της Υπουργού Περιβάλλοντος Χωροταξίας και Δημοσίων ’Εργων «Ανάθεση αρμοδιοτήτων Υπουργού Περιβάλλοντος Χωροταξίας και Δημοσίων ’Εργων στους Υφυπουργούς Περιβάλλοντος Χωροταξίας και Δημοσίων Έργων» (Β΄ 1484).

4. Τις διατάξεις της παρ. Β του άρθρου 1 του π.δ/τος 28/28.1.1993 «Καθορισμός αρμοδιοτήτων που διατηρούνται από τον Υπουργό και τις Περιφερειακές Υπηρεσίες διανομαρχιακού επιπέδου του Υπουργείου Περιβάλλοντος, Χωροταξίας και Δημοσίων ’Εργων» (Α΄ 9).

5. Την από 12.2.2003 αιτιολογική έκθεση της Διεύθυνσης Πολεοδομικού Σχεδιασμού - Τμήμα Παραδοσιακών Οικισμών.

6. Το 8040/12.2.2003 έγγραφο της Διεύθυνσης Πολεοδομικού Σχεδιασμού - Τμήμα Παραδοσιακών Οικισμών και το γεγονός ότι παρήλθε η οριζόμενη προθεσμία από τις διατάξεις του άρθρου 4 (παρ. 2) του ν. 1577/1985 «Γ.Ο.Κ.» (Α΄ 210), που τροποποιήθηκε με το άρθρο 3 (παρ. 2) του Ν. 2831/2000 (Α’ 140), χωρίς να περιέλθουν στην ως άνω υπηρεσία τυχόν αντιρρήσεις των ενδιαφερομένων.

7. Το γεγονός ότι από τις κανονιστικές διατάξεις αυτής της απόφασης δεν προκαλείται δαπάνη σε βάρος του κρατικού προϋπολογισμού και του προϋπολογισμού του οικείου Ο.Τ.Α., αποφασίζουμε:

1. Χαρακτηρίζονται ως διατηρητέα τα πέντε (5) κτίρια που βρίσκονται επί των οδών α) Σπετσών 25, β) Σπετσών 23, γ) Σπετσών 27 και Λευκάδος, δ) Λευκάδος 16 και ε) Λευκάδος 12 στην περιοχή «Κυψέλη» εντός του εγκεκριμένου ρυμοτομικού σχεδίου Αθηνών (ν. Αττικής), όπως αυτά φαίνονται με μαύρη διαγράμμιση στο σχετικό πρωτότυπο τοπογραφικό διάγραμμα σε κλίμακα 1:1000, που θεωρήθηκε από τον Προϊστάμενο της Διεύθυνσης Τοπογραφικών Εφαρμογών με την 40765/2003 πράξη του και που αντίτυπό του σε φωτοσμίκρυνση δημοσιεύεται με την παρούσα απόφαση.

2. Ως διατηρητέο χαρακτηρίζεται το αρχικό εκάστοτε κτίριο καθώς και οι εναρμονιζόμενες με αυτό μεταγενέστερες προσθήκες, όχι όμως και τα κάθε είδους καθ’ ύψος ή κατ’ επέκταση υπάρχοντα προσκτίσματα που αλλοιώνουν το αρχικό κτίριο. Ο καθορισμός των προσκτισμάτων που αλλοιώνουν το αρχικό κτίριο, πραγματοποιείται από την Επιτροπή Πολεοδομικού και Αρχιτεκτονικού Ελέγχου (Ε.Π.Α.Ε.).

3. Απαγορεύεται η αφαίρεση, αλλοίωση ή καταστροφή τόσο των επί μέρους αρχιτεκτονικών ή καλλιτεχνικών και διακοσμητικών στοιχείων των χαρακτηριζομένων ως διατηρητέων κτιρίων, όσο και των ίδιων των κτιρίων συνολικά, πλην των προσκτισμάτων ή εκείνων των στοιχείων των κτιρίων, για τα οποία η Ε.Π.Α.Ε. έχει γνωμοδοτήσει για την αφαίρεσή τους.

4. Επιτρέπεται η επισκευή, ο εκσυγχρονισμός των εγκαταστάσεων, η ενίσχυση φερόντων στοιχείων των χαρακτηριζομένων ως διατηρητέων κτιρίων καθώς και επεμβάσεις για λόγους λειτουργικότητας τους, εφόσον δεν αλλοιώνεται ο αρχιτεκτονικός χαρακτήρας των κτιρίων και δεν θίγονται τα διατηρητέα στοιχεία τους.

5. Δεν επιτρέπεται η τοποθέτηση φωτεινών ή μη επιγραφών και διαφημίσεων στα διατηρητέα κτίρια.

Επιτρέπεται μόνο η τοποθέτηση επιγραφών μικρών διαστάσεων που πληροφορούν για τη χρήση των χώρων του κτιρίου.

6. Αιτήσεις για προσθήκες στα διατηρητέα κτίρια αποστέλλονται από την πολεοδομική υπηρεσία, με γνώμη της Ε.Π.Α.Ε., στην αρμόδια υπηρεσία του Υπουργείου Περιβάλλοντος Χωροταξίας και Δημοσίων Έργων, για καθορισμό ειδικών όρων και περιορισμών σύμφωνα με τις διατάξεις του άρθρου 4 (παρ. 2) του Ν. 1577/1985, όπως αντικαταστάθηκε με την παρ. 2 του άρθρου 3 του Ν. 2831/2000 (Α΄ 140), εφόσον δεν παραβλάπτονται τα διατηρητέα κτίρια και ο χώρος που τα περιβάλλει.

7. Για οποιαδήποτε επέμβαση στο εξωτερικό ή εσωτερικό των χαρακτηριζομένων ως διατηρητέων κτιρίων και για την τοποθέτηση επιγραφών απαιτείται έγκριση της ΕΠΑΕ.

8. Η ισχύς της παρούσας απόφασης αρχίζει από τη δημοσίευσή της στην Εφημερίδα της Κυβερνήσεως.

Η απόφαση αυτή να δημοσιευθεί στην Εφημερίδα της Κυβερνήσεως.


Αθήνα, 20 Οκτωβρίου 2003

Η ΥΦΥΠΟΥΡΓΟΣ

ΡΟΔΟΥΛΑ ΖΗΣΗ



Κλῖμαξ 1:1000

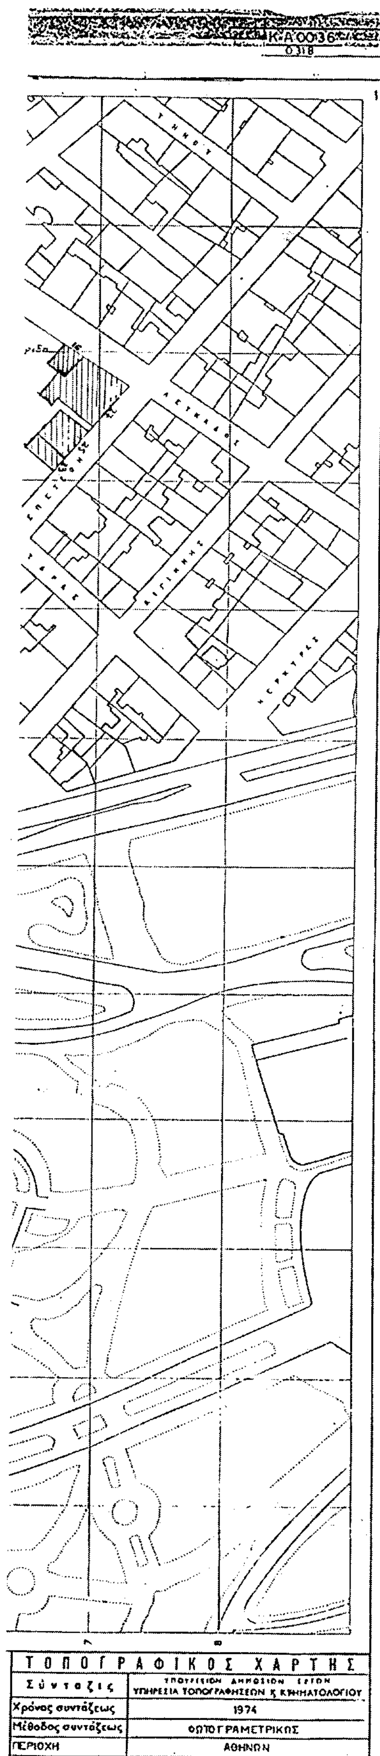

ΥΠΟΥΡΓΕΙΟ ... ΧΩΡΟΤΑΞΙΑΣ & ΔΗΜ. ΕΡΓΩΝ
... ΑΡΙΘΜ. Γ.40765/03 ... ΑΠΟΦΑΣΗ
"Χαρακτηρισμός ως διατηρητέων πέντε(5) κτιρίων που βρίσκονται στην περιοχή "Κυψέλη" εντός του εγκεκριμένου ρυμοτομικού σχεδίου Αθηνών (ν. Αττικής) και καθορισμός ειδικών όρων και περιορισμών δόμησής αυτών".
... 20 Οκτωβρίου 2003
Ο Δ/ντής

Δ. Γιαννακόπουλος

ΕΘΝΙΚΟ ΤΥΠΟΓΡΑΦΕΙΟ
Για τεχνικούς λόγους στο σχεδιάγραμμα έγινε σμίκρυνση κατά ποσοστό 56 %

Αρ. διαγ. 349/03
6χ.1

ΥΠΟΥΡΓΕΙΟ ΠΕΡΙΒΑΛΛΟΝΤΟΣ ΧΩΡΟΤΑΞΙΑΣ ΚΑΙ ΔΗΜΟΣΙΩΝ ΕΡΓΩΝ

ΔΙΕΥΘΥΝΣΗ ΠΟΛΕΟΔΟΜΙΚΟΥ ΣΧΕΔΙΑΣΜΟΥ
ΤΜΗΜΑ ΠΑΡΑΔΟΣΙΑΚΩΝ ΟΙΚΙΣΜΩΝ

ΘΕΣΗ: Δήμος Αθηναίων

ΘΕΜΑ: Χαρακτηρισμός ως διατηρητέων των κτιρίων που βρίσκονται επί της οδού α) Σπετσών 23 β) Σπετσών 25 γ) Σπετσών 27και Λευκάδος δ) Λευκάδος 12 και ε) Λευκάδος 16, στη περιοχή της Κυψέλης και καθορισμός ειδικών όρων και περιορισμών δόμησης αυτών

Διατηρητέα κτίρια

ΣΧΕΔΙΟ: ΤΟΠΟΓΡΑΦΙΚΟ ΔΙΑΓΡΑΜΜΑ

Κλίμακα: 1:1000

Αριθ. οικ. 19821/244 (2)

Τροποποίηση ρυμοτομικών γραμμών στο Ο.Τ. Γ269, Γ268, Γ266 και Γ264 στην 1η Πολεοδομική Γειτονιά του Δήμου Μελισσίων.

Ο ΝΟΜΑΡΧΗΣ ΑΘΗΝΩΝ

Έχοντας υπόψη:

1. Τις διατάξεις του Ν.Δ/τος της 17.7.23, όπως μεταγενέστερα τροποποιήθηκαν και συμπληρώθηκαν και ειδικότερα τα άρθρα 9, 29 και 70.

2. Τις διατάξεις του Π.Δ. 14/27.7.99, «Κώδικας Βασικής Πολεοδομικής Νομοθεσίας» (ΦΕΚ 580 Δ΄/99) και ειδικότερα τα άρθρα 152 παρ. 6 και 154.

3. Τις διατάξεις των ιδρυτικών νόμων της Νομαρχιακής Αυτοδιοίκησης Ν. 2218/94 (ΦΕΚ 90Α΄/94) και Ν. 2240/94 (ΦΕΚ 153Α΄/94)

4. Τις διατάξεις του Π.Δ./τος 30/96 (ΦΕΚ 21Α΄/96) «Κώδικας Νομαρχιακής Αυτοδιοίκησης» όπως τροποποιήθηκε και ισχύει σήμερα.

5. Τις διατάξεις του άρ. 29 του Ν. 1558/85 όπως προστέθηκε με το αρ. 27 του Ν. 2081/92 (ΦΕΚ 154 Α΄) και το γεγονός ότι από τις διατάξεις της παρούσας απόφασης δεν προκαλείται δαπάνη σε βάρος του προϋπολογισμού του Δήμου και του κρατικού προϋπολογισμού.

6. Τις διατάξεις του άρθ. 7 και την αρ. 29 την Ν. 2831/2000 (ΦΕΚ 140 Α΄) όπως αυτό αντικαταστάθηκε από το άρθρο 10 την Ν. 3044/26.8.2002 (ΦΕΚ 197 Α΄).

7. Τον ισχύοντα οργανισμό Εσωτερικής Οργάνωσης και Λειτουργίας των Υπηρεσιών της Νομαρχιακής Αυτοδιοίκησης Αθηνών - Πειραιώς, Νομαρχίας Αθηνών (ΦΕΚ 1262Β΄/31.12.97), όπως τροποιήθηκε και συμπληρώθηκε (ΦΕΚ 724 Β/6.6.2003, ΦΕΚ 769 Β/13.6.2003) και ισχύει σήμερα.

8. Τη συγκρότηση των Σ.Χ.Ο.Π. των Διευθύνσεων της Πολεοδομίας με την 34/30.5.02 απόφαση Νομαρχιακού Συμβουλίου Αθηνών.

9. Το εγκριτικό Π. Δ/γμα (16.3.1995) ρυμοτομίας του Δήμου Μελισσίων (ΦΕΚ193Δ/3.4.95)

10. Τις διατάξεις του Ν. 1577/85 και ιδιαίτερα τα άρθρα 3, 9 και 21 παρ. 2.

11. Τις αποφάσεις του Δημοτικού Συμβουλίου Μελλισσίων με αριθμό 187/2003 και 272/2003

12. Την πράξη 3/συν.15/9.10.2003 του ΣΧΟΠ του Νομαρχιακού Τομέα Ανατολικής Αθήνας.

13. Την οικ. 9676/29.9.03 απόφαση του Νομάρχη Αθηνών.

14. Τα νόμιμα δικαιολογητικά που περιέχονται στο φάκελο, αποφασίζουμε:

1. Την έγκριση οικοδομικών γραμμών στο Κ.Φ. Γ269 στη θέση που φαίνονται στο αντίστοιχο διάγραμμα που συνοδεύει την απόφαση.

2. Την έγκριση της μετατροπής της γραμμής μεταξύ των Κ.Φ. Γ269 και Ο.Τ. Γ269 από ρυμοτομική (πράσινη) σε αξονική όπως φαίνεται στο αντίστοιχο διάγραμμα που συνοδεύει την απόφαση.

3. Την έγκριση του πεζόδρομου μεταξύ των Κ.Φ. Γ269, Κ.Χ. Γ269 και Ο.Τ. Γ269 στη θέση και το σχήμα που φαίνονται στο αντίστοιχο τοπογραφικό διάγραμμα που συνοδεύει την απόφαση.

Η ισχύς της παρούσας απόφασης αρχίζει από την ημερομηνία δημοσίευσης της στην Εφημερίδα της Κυβέρνησης.

Επιτρέπεται η υποβολή προσφυγής στον Γενικό Γραμματέα Περιφέρειας μόνο για παράβαση Νόμου σύμφωνα με τις διατάξεις του άρθρου 69 του Π.Δ. 30/69 (ΦΕΚ 21Α΄/96), όπως τροποποιήθηκε και ισχύει, σε προθεσμία 30 ημερών από τη δημοσίευση της απόφασης στην Εφημερίδα της Κυβέρνησης.

Η απόφαση αυτή να δημοσιευθεί στην Εφημερίδα της Κυβερνήσεως.

Αγία Παρασκευή, 23 Οκτωβρίου 2003

Ο Νομάρχης


Ι. ΣΓΟΥΡΟΣ

Γ.26
Ο.Τ.2


Γ.268
Ο.Τ.268

Γ.277
Ο.Τ.277

Γ.272
Ο.Τ.272

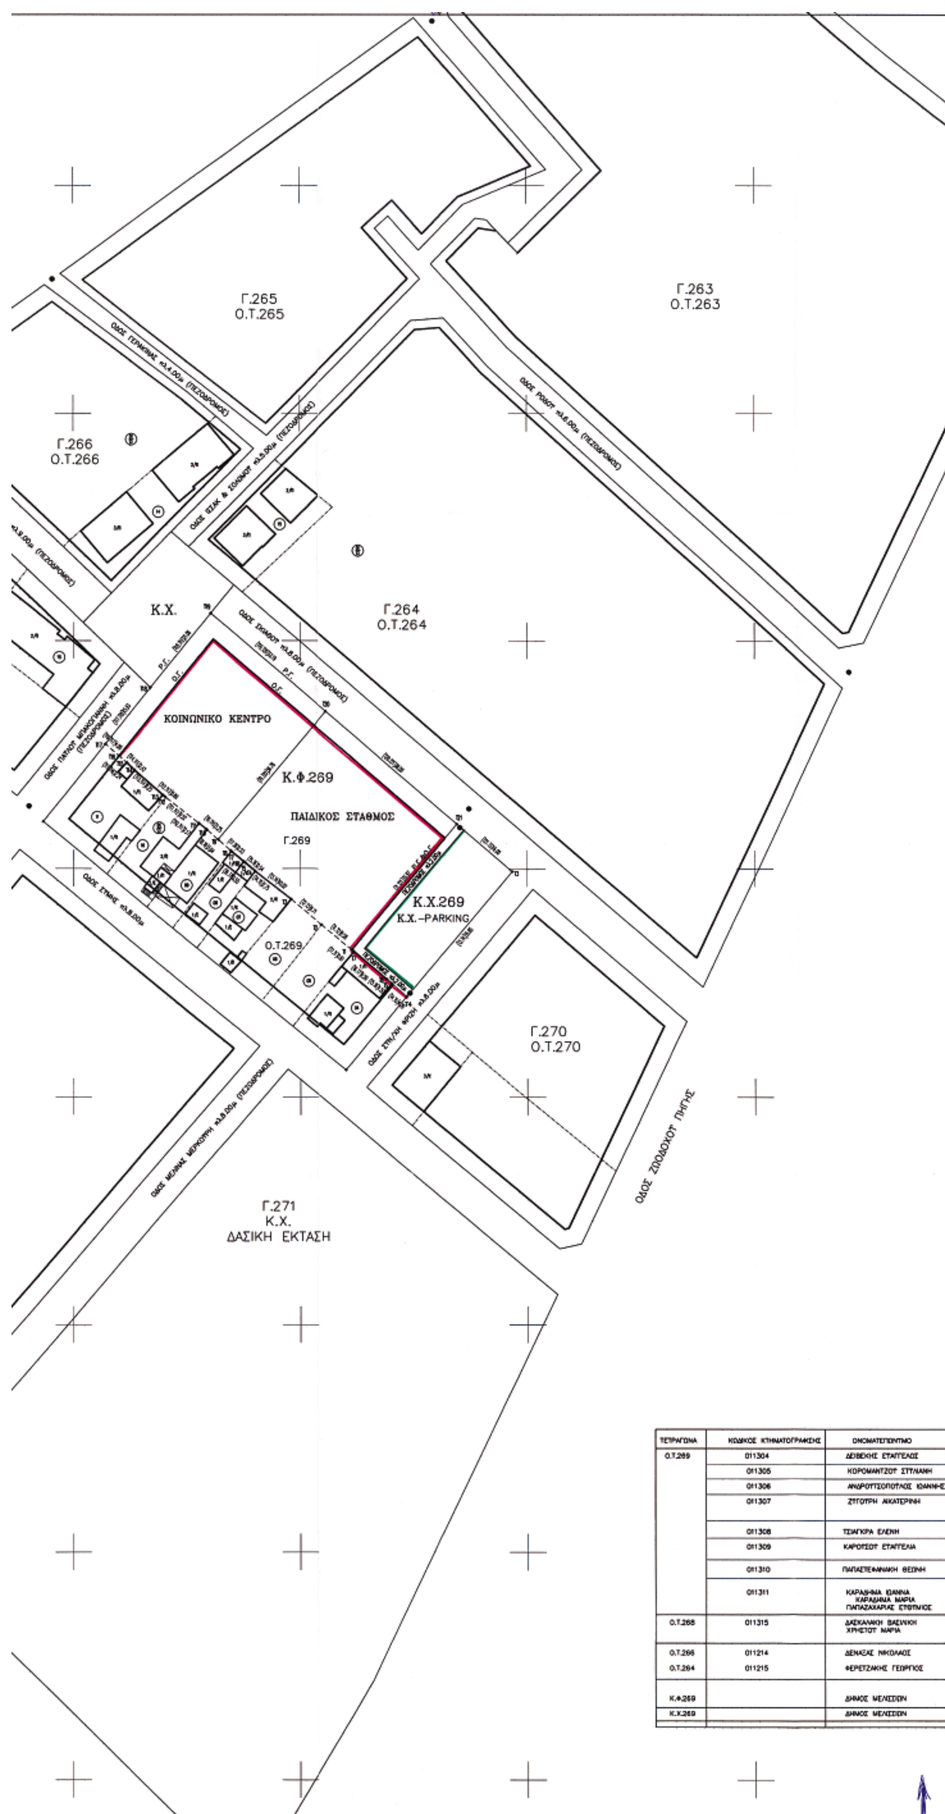

ΤΕΤΡΑΓΩΝΑ	ΚΩΔΙΚΟΣ ΚΤΗΜΑΤΟΓΡΑΦΗΣΗΣ	ΟΝΟΜΑΤΕΠΩΝΥΜΟ
Ο.Τ.269	011304	ΔΕΙΒΕΚΗΣ ΕΥΑΓΓΕΛΟΣ
	011305	ΚΟΡΟΜΑΝΤΖΟΥ ΣΤΥΛΙΑΝΗ
	011306	ΑΝΔΡΟΥΤΣΟΠΟΥΛΟΣ ΙΩΑΝΝΗΣ
	011307	ΖΥΓΟΥΡΗ ΑΙΚΑΤΕΡΙΝΗ
	011308	ΤΣΙΑΓΚΡΑ ΕΛΕΝΗ
	011309	ΚΑΡΟΥΣΟΥ ΕΥΑΓΓΕΛΙΑ
	011310	ΠΑΠΑΣΤΕΦΑΝΑΚΗ ΘΕΩΝΗ
	011311	ΚΑΡΑΘΗΝΑ ΙΩΑΝΝΑ ΚΑΡΑΘΗΝΑ ΜΑΡΙΑ ΠΑΠΑΖΑΧΑΡΙΑΣ ΕΥΘΥΜΙΟΣ
Ο.Τ.268	011315	ΔΑΣΚΑΛΑΚΗ ΒΑΣΙΛΙΚΗ ΧΡΗΣΤΟΥ ΜΑΡΙΑ
Ο.Τ.266	011214	ΔΕΝΑΞΑΣ ΝΙΚΟΛΑΟΣ
Ο.Τ.264	011215	ΦΕΡΕΤΖΑΚΗΣ ΓΕΩΡΓΙΟΣ
Κ.Φ.269		ΔΗΜΟΣ ΜΕΛΙΣΣΙΩΝ
Κ.Χ.269		ΔΗΜΟΣ ΜΕΛΙΣΣΙΩΝ

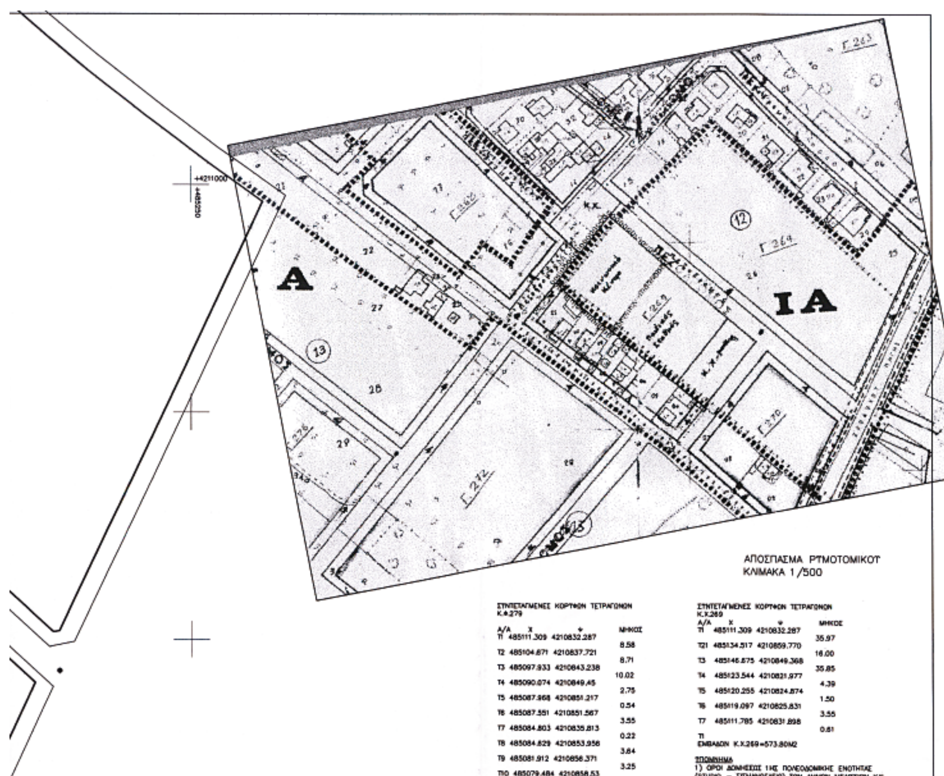

ΑΠΟΣΠΑΣΜΑ ΡΥΜΟΤΟΜΙΚΟΥ
ΚΛΙΜΑΚΑ 1/500

ΣΥΝΤΕΤΑΓΜΕΝΕΣ ΚΟΡΥΦΩΝ ΤΕΤΡΑΓΩΝΩΝ
Κ.Φ.279

Α/Α	Χ	Ψ	ΜΗΚΟΣ
Τ1	485111.309	4210832.287	
			8.58
Τ2	485104.871	4210837.721	
			8.71
Τ3	485097.933	4210843.238	
			10.02
Τ4	485090.074	4210849.45	
			2.75
Τ5	485087.968	4210851.217	
			0.54
Τ6	485087.551	4210851.567	
			3.55
Τ7	485084.803	4210835.813	
			0.22
Τ8	485084.829	4210853.956	
			3.84
Τ9	485081.912	4210856.371	
			3.25
Τ10	485079.484	4210858.53	
			2.17
Τ11	485077.788	4210859.885	
			9.51
Τ12	485070.314	4210865.774	
			0.60
Τ13	485069.839	4210866.148	
			8.25
Τ14	485063.667	4210871.616	
			2.42
Τ15	485061.913	4210873.281	
			2.24
Τ16	485060.196	4210874.727	
			4.00
Τ17	485057.137	4210877.304	
			15.93
Τ18	485067.165	4210889.685	
			21.08
Τ19	485080.424	4210906.054	
			33.19
Τ20	485105.644	4210884.475	
			38.00
Τ21	485134.517	4210859.77	
			35.97
Τ1			

ΕΜΒΑΔΟΝ Κ.Φ.269=2598.23Μ2

ΣΥΝΤΕΤΑΓΜΕΝΕΣ ΚΟΡΥΦΩΝ ΤΕΤΡΑΓΩΝΩΝ
Κ.Χ.269

Α/Α	Χ	Ψ	ΜΗΚΟΣ
Τ1	485111.309	4210832.287	
			35.97
Τ21	485134.517	4210859.770	
			16.00
Τ3	485146.675	4210849.368	
			35.85
Τ4	485123.544	4210821.977	
			4.39
Τ5	485120.255	4210824.874	
			1.50
Τ6	485119.097	4210825.831	
			3.55
Τ7	485111.785	4210831.898	
			0.61
Τ1			

ΕΜΒΑΔΟΝ Κ.Χ.269=573.80Μ2

ΥΠΟΜΝΗΜΑ

1) ΟΡΟΙ ΔΟΜΗΣΕΩΣ 1ΗΣ ΠΟΛΕΟΔΟΜΙΚΗΣ ΕΝΟΤΗΤΑΣ (STUDIO – ΣΙΣΜΑΝΟΓΛΕΙΟ) ΤΩΝ ΔΗΜΩΝ ΜΕΛΙΣΣΙΩΝ ΚΑΙ ΑΜΑΡΟΥΣΙΟΥ
ΔΙΑΤΑΓΜΑ 16 ΜΑΡΤΙΟΥ 1995 Φ.Ε.Κ.193Δ/3 ΑΠΡΙΛΙΟΥ 1995
Α) ΤΟΜΕΑΣ ΙΑ
ΑΡΤΙΟΤΗΤΑ : ΕΛΑΧΙΣΤΟ ΠΡΟΣΩΠΟ 15 μ.
ΕΛΑΧΙΣΤΟ ΕΜΒΑΔΟΝ 500 μ2.
ΚΑΛΥΨΗ : 50%
Σ.Δ. : 0.80
ΜΕΓΙΣΤΟ ΥΨΟΣ : 11 μ + 1.5 στεγη
ΕΛΕΓΧΟΣ ΑΡΧΑΙΟΛΟΓΙΚΗΣ ΥΠΗΡΕΣΙΑΣ
Β) ΟΡΟΙ ΚΑΙ ΠΕΡΙΟΡΙΣΜΟΙ ΔΟΜΗΣΗΣ ΤΩΝ ΧΩΡΩΝ ΚΟΙΝΩΝΙΚΟΥ ΚΕΝΤΡΟΥ ΚΑΙ ΠΑΙΔΙΚΟΥ ΣΤΑΘΜΟΥ
ΚΑΛΥΨΗ : 50%
Σ.Δ. : 0.80
ΜΕΓΙΣΤΟ ΥΨΟΣ 12.00Μ

2) ΕΜΒΑΔΑ
2.1. Κ.Φ.269 Εμβ.(Τ1–Τ2–.........–Τ20–Τ21)= 2598.23μ2
2.2. ΧΩΡΟΣ ΚΟΙΝΩΝΙΚΟΥ ΚΕΝΤΡΟΥ Εμβ.(Τ9–Τ10–Τ10–Τ11–Τ12–Τ13–Τ15–Τ16–Τ17–Τ18–Τ19–Τ20–Τ9)=1213.60μ2
2.3. ΧΩΡΟΣ ΠΑΙΔΙΚΟΥ ΣΤΑΘΜΟΥ Εμβ.(Τ1–Τ2–Τ3–Τ4–Τ5–Τ6–Τ7–Τ8–Τ9–Τ20–Τ21–Τ1)=1384.63μ2
3) ΤΑ ΟΙΚΟΠΕΔΑ ΜΕ ΤΑ ΣΤΟΙΧΕΙΑ (Τ9–Τ10–Τ10–Τ11–Τ12–Τ13–Τ15–Τ16–Τ17–Τ18–Τ19–Τ20–Τ9) Εμβ.=1213.60μ2 ΚΑΙ (Τ1–Τ2–Τ3–Τ4–Τ5–Τ6–Τ7–Τ8–Τ9–Τ20–Τ21–Τ1) Εμβ.=1384.63μ2 ΕΙΝΑΙ ΑΡΤΙΑ ΚΑΙ ΟΙΚΟΔΟΜΗΣΙΜΑ ΚΑΙ ΣΥΜΦΩΝΑ ΜΕ ΤΟ ΠΟΛΕΟΔΟΜΙΚΟ ΔΙΑΤΑΓΜΑ ΤΗΣ ΠΕΡΙΟΧΗΣ ΚΑΘΟΡΙΖΟΝΤΑΙ ΣΕ ΧΩΡΟΙ ΚΟΙΝΩΝΙΚΟΥ ΧΩΡΟΥ ΚΑΙ ΠΑΙΔΙΚΟΥ ΣΤΑΘΜΟΥ ΑΝΤΙΣΤΟΙΧΑ.

4) Η ΕΝΤΑΞΗ ΣΤΟ ΣΧΕΔΙΟ ΠΟΛΕΩΣ ΕΓΙΝΕ ΣΥΜΦΩΝΑ ΜΕ ΤΙΣ ΔΙΑΤΑΞΕΙΣ ΤΟΥ Ν. 1337 / 1983.
Η ΠΟΛΕΟΔΟΜΙΚΗ ΜΕΛΕΤΗ ΤΗΣ 1ΗΣ ΠΟΛΕΟΔΟΜΙΚΗΣ ΕΝΟΤΗΤΑΣ (STUDIO – ΣΙΣΜΑΝΟΓΛΕΙΟ) ΤΩΝ ΔΗΜΩΝ ΜΕΛΙΣΣΙΩΝ ΚΑΙ ΑΜΑΡΟΥΣΙΟΥ ΕΓΚΡΙΘΗΚΕ ΜΕ ΤΟ Π.Δ. 16 – 3 – 1995 (ΦΕΚ 193Δ / 3 – 4 – 1995). ΕΧΕΙ ΓΙΝΕΙ Η ΠΡΑΞΗ ΕΦΑΡΜΟΓΗΣ ΤΟΥ ΩΣ ΑΝΩ ΣΧΕΔΙΟΥ ΠΟΛΕΩΣ, ΜΕ ΤΗΝ ΥΠ' ΑΡΙΘΜ.5807 / 322 / 21 – 3 – 1997 ΑΠΟΦΑΣΗ ΠΡΟΕΔΡΟΥ ΝΕΠΠΕΥ ΝΟΜΑΡΧΙΑΣ ΑΘΗΝΩΝ.

5) Η ΤΟΠΟΘΕΤΗΣΗ ΤΩΝ ΡΥΜΟΤΟΜΙΚΩΝ ΓΡΑΜΜΩΝ ΕΓΙΝΕ ΣΥΜΦΩΝΑ ΜΕ ΤΗΝ ΠΡΑΞΗ ΕΦΑΡΜΟΓΗΣ.

6) ΤΟ ΣΥΣΤΗΜΑ ΣΥΝΤΕΤΑΓΜΕΝΩΝ ΕΙΝΑΙ ΠΛΗΡΩΣ ΕΞΗΡΤΗΜΕΝΟ ΑΠΟ ΤΙΣ ΣΥΝΤΕΤΑΓΜΕΝΕΣ ΤΗΣ ΠΡΑΞΗΣ ΕΦΑΡΜΟΓΗΣ.

ΠΡΟΤΕΙΝΟΜΕΝΗ ΟΙΚΟΔΟΜΙΚΗ ΓΡΑΜΜΗ

ΠΡΟΤΕΙΝΟΜΕΝΗ ΡΥΜΟΤΟΜΙΚΗ ΓΡΑΜΜΗ

ΚΑΤΑΡΓΟΥΜΕΝΗ ΡΥΜΟΤΟΜΙΚΗ ΓΡΑΜΜΗ

ΕΘΝΙΚΟ ΤΥΠΟΓΡΑΦΕΙΟ
Για τεχνικούς λόγους στο σχεδιάγραμμα έγινε σμίκρυνση κατά ποσοστό 30%

...ΑΦΗΣ	ΟΝΟΜΑΤΕΠΩΝΥΜΟ	ΔΙΕΥΘΥΝΣΗ
	ΔΕΙΒΕΚΗΣ ΕΥΑΓΓΕΛΟΣ	ΠΑΡΝΩΝΟΣ 20 ΠΕΡΙΣΤΕΡΙ
	ΚΟΡΩΝΑΝΤΖΟΥ ΣΤΥΛΙΑΝΗ	ΣΙΣΜΑΝΟΓΛΕΙΟΥ 24 ΜΕΛΙΣΣΙΑ
	ΑΝΔΡΟΥΤΣΟΠΟΥΛΟΣ ΙΩΑΝΝΗΣ	ΕΛ ΔΗΛΑΚΗ 36 ΛΕΧΑΙΝΑ
	ΖΥΓΟΥΡΗ ΑΙΚΑΤΕΡΙΝΗ	ΣΥΜΗΣ 14 ΜΕΛΙΣΣΙΑ
	ΤΣΙΑΓΚΡΑ ΕΛΕΝΗ	ΣΥΜΗΣ 16 ΜΕΛΙΣΣΙΑ
	ΚΑΡΟΥΣΙΟΥ ΕΥΑΓΓΕΛΙΑ	ΣΥΜΗΣ 8 ΜΕΛΙΣΣΙΑ
	ΠΑΠΑΣΤΕΦΑΝΑΚΗ ΘΕΩΝΗ	ΑΠΟΣΤΟΛΟΠΟΥΛΟΥ 8 ΠΕΥΚΗ
	ΚΑΡΑΔΗΜΑ ΙΩΑΝΝΑ ΚΑΡΑΔΗΜΑ ΜΑΡΙΑ ΠΑΠΑΖΑΧΑΡΙΑΣ ΕΥΘΥΜΙΟΣ	ΤΡΙΩΝ ΙΕΡΑΡΧΩΝ 43 ΑΘΗΝΑ ΣΥΜΗΣ 22 ΜΕΛΙΣΣΙΑ ΤΡΙΩΝ ΙΕΡΑΡΧΩΝ 43 ΑΘΗΝΑ
	ΔΑΣΚΑΛΑΚΗ ΒΑΣΙΛΙΚΗ ΧΡΗΣΤΟΥ ΜΑΡΙΑ	ΣΤΡ. ΛΕΛΟΥΔΑ 2 ΜΕΛΙΣΣΙΑ ΔΟΛΙΑΝΗΣ 60 ΜΑΡΟΥΣΙ
	ΔΕΝΑΞΑΣ ΝΙΚΟΛΑΟΣ ΦΕΡΕΤΖΑΚΗΣ ΓΕΩΡΓΙΟΣ	ΚΑΡΠΑΘΟΥ 31 ΠΕΡΙΣΤΕΡΙ ΠΑΠΑΡΗΓΟΠΟΥΛΟΥ 55 ΑΓ ΠΑΡΑΣΚΕΥΗ
	ΔΗΜΟΣ ΜΕΛΙΣΣΙΩΝ	ΚΑΛΑΜΒΟΚΗ 2Α ΜΕΛΙΣΣΙΑ
	ΔΗΜΟΣ ΜΕΛΙΣΣΙΩΝ	ΚΑΛΑΜΒΟΚΗ 2Α ΜΕΛΙΣΣΙΑ

+4210650
+485250

Ν.Α. ΑΘΗΝΩΝ ΠΕΙΡΑΙΩΣ
ΝΟΜΑΡΧΙΑ ΑΘΗΝΩΝ
ΑΝΑΤΟΛΙΚΟΣ ΤΟΜΕΑΣ
Δ/ΝΣΗ ΠΟΛΕΟΔΟΜΙΑΣ
ΤΜΗΜΑ ΠΟΛΕΟΔΟΜΙΚΟΥ ΣΧΕΔΙΑΣΜΟΥ

ΤΡΟΠΟΠΟΙΗΣΗ ΣΤΑ Ο.Τ. Γ269,Γ266 ΚΑΙ Γ264 ΣΤΟ ΔΗΜΟ ΜΕΛΙΣΣΙΩΝ

ΘΕΣΗ : ΟΔΟΣ ΣΚΙΑΘΟΥ ΑΡ.3,5 ΜΕΛΙΣΣΙΑ

ΔΗΜΟΣΙΕΥΘΗΚΕ ΣΤΟ ΜΕ ΑΡΙΘΜΟ............. ΦΥΛΛΟ ΤΟΥ ΤΕΥΧΟΥΣ..Δ..ΤΗΣ ΕΦΗΜΕΡΙΔΑΣ ΤΗΣ ΚΥΒΕΡΝΗΣΗΣ	ΤΟ ΠΑΡΟΝ ΣΥΝΟΔΕΥΕΙ ΤΗΝ ΥΠ ΑΡΙΘΜΟ .οικ. 19821/244..ΑΠΟΦΑΣΗ ΝΟΜΑΡΧΗ ΠΟΥ ΑΦΟΡΑ ΤΟΝ ΚΑΘΟΡΙΣΜΟ ΟΙΚΟΔΟΜΙΚΩΝ ΓΡΑΜΜΩΝ ΣΕ ΟΙΚΟΠΕΔΑ ΚΟΙΝΩΦΕΛΩΝ ΧΡΗΣΕΩΝ ΤΟΥ ΔΗΜΟΥ ΜΕΛΙΣΣΙΩΝ

ΚΛΙΜΑΚΑ : 1:500 | ΑΡΙΘΜΟΣ ΣΧΕΔΙΟΥ Τ1



ΑΚΡΙΒΕΣ ΑΝΤΙΓΡΑΦΟ
Ο ΥΠΑΛΛΗΛΟΣ
11-11-03

ΑΘΗΝΑ ..25/10/03...

Ο ΝΟΜΑΡΧΗΣ

Ι. ΣΓΟΥΡΟΣ